


WARSZAWA

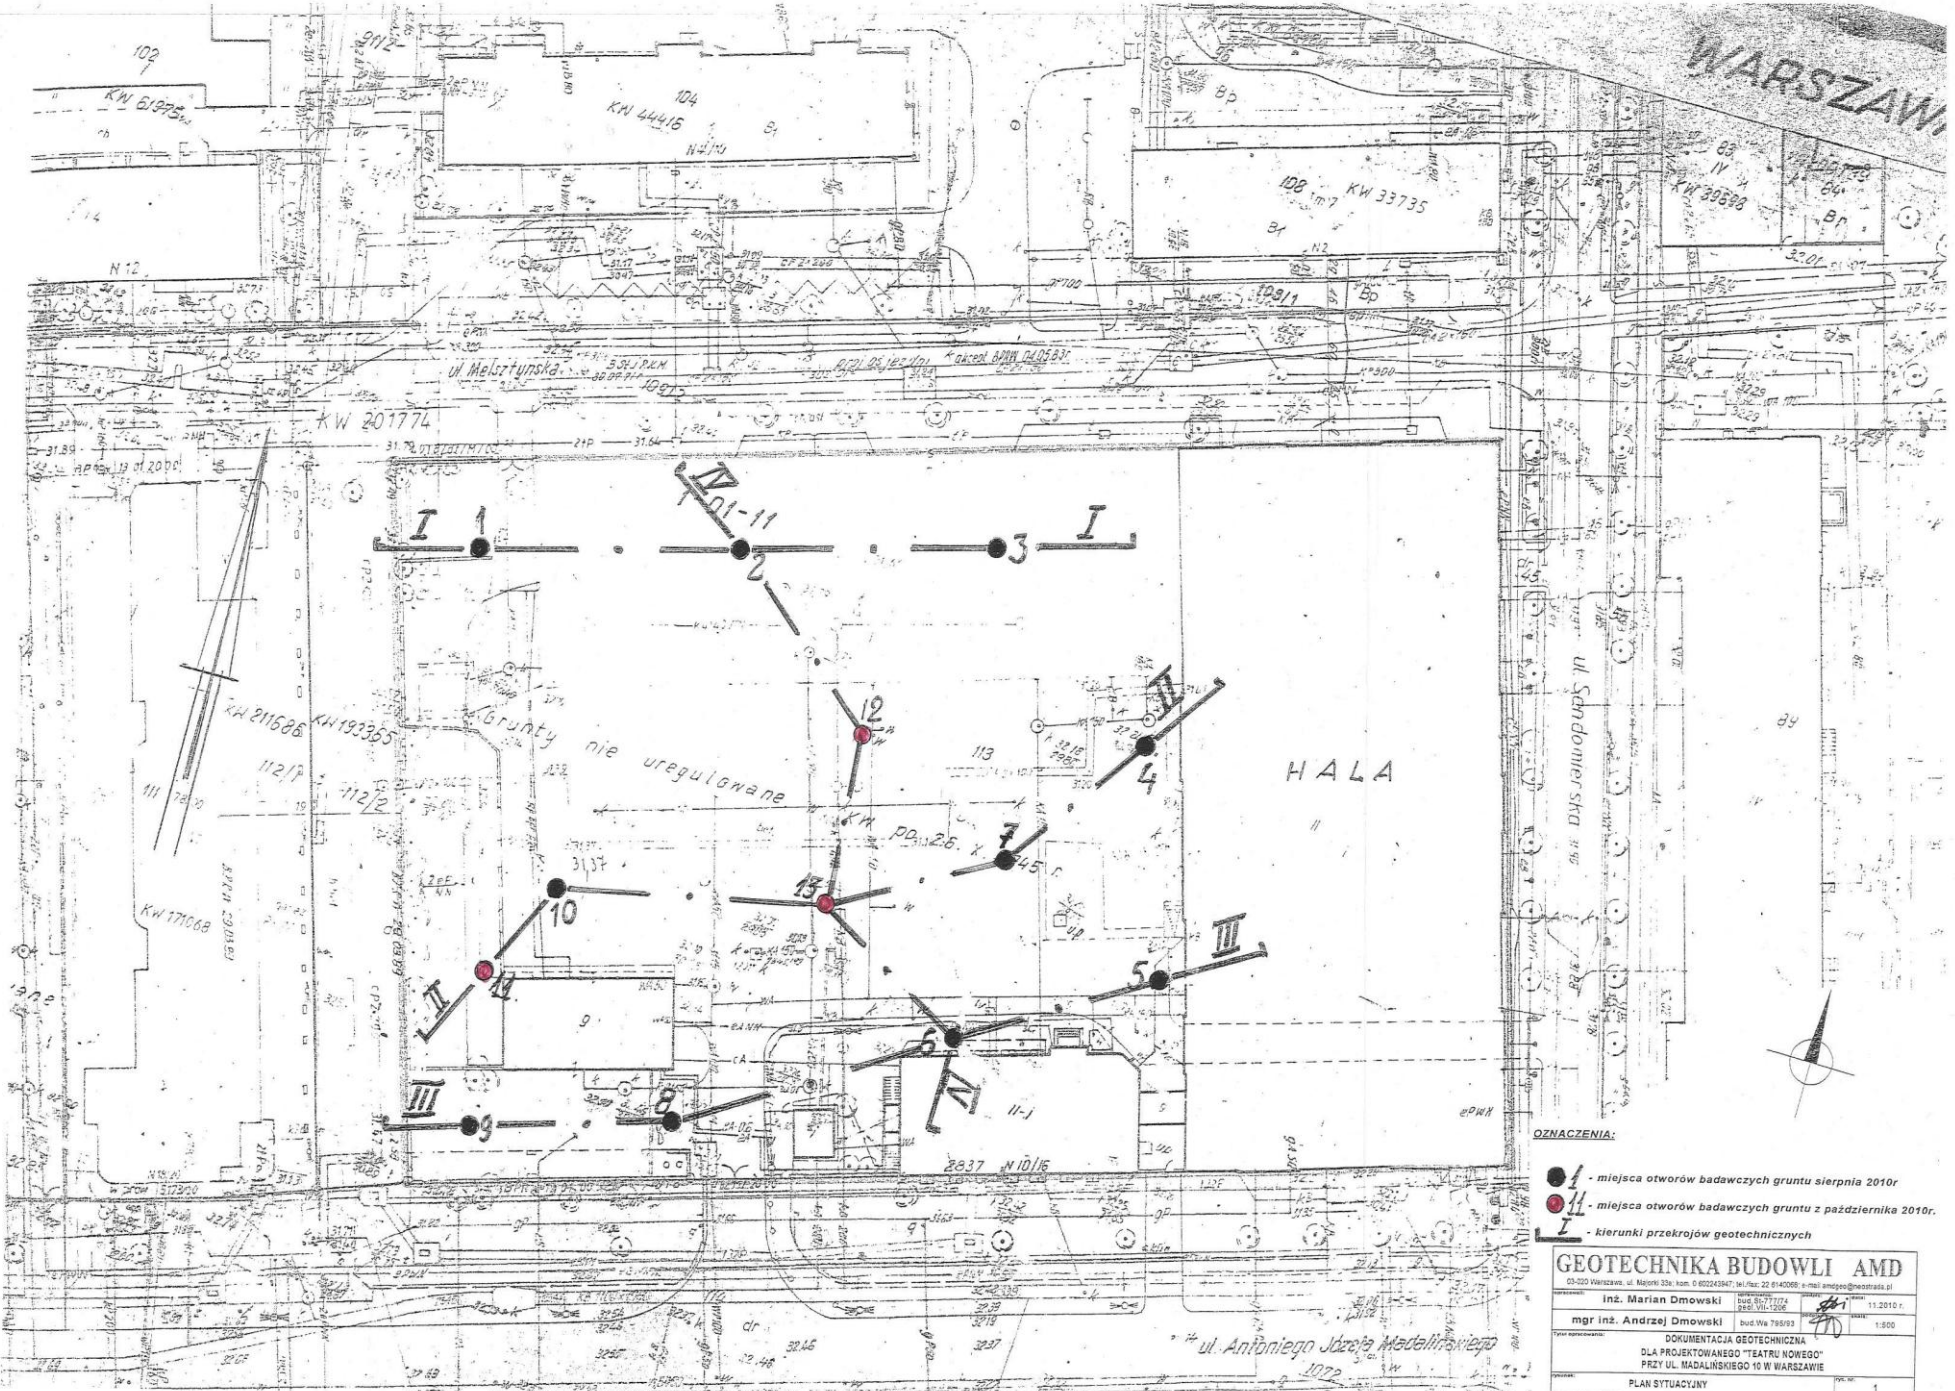

OZNACZENIA:

- 1 - miejsca otworów badawczych gruntu sierpnia 2010r
- 11 - miejsca otworów badawczych gruntu z października 2010r.
- I - kierunki przekrojów geotechnicznych

GEOTECHNIKA BUDOWLI AMD	
03-222 Warszawa, ul. Młocznik 33a; kom. 0 602243947; tel./fax: 22 8140080; e-mail: amd@geoteknia.pl	
inż. Marian Dmowski	11.2010 r.
mgr inż. Andrzej Dmowski	1:500
DOKUMENTACJA GEOTECHNICZNA DLA PROJEKTOWANEGO "TEATRU NOWEGO" PRZY UL. MADALIŃSKIEGO 10 W WARSZAWIE	
PLAN SITUACYJNY	